

Российская Федерация
Ставропольский край

ТЕХНИЧЕСКИЙ ПАСПОРТ


ШКОЛА

(назначение нежилого строения)

Район Курский
Город (пос.) 357867 с.Серноводское
Улица Октябрьская 1

Инвентарный номер	10112201500001				
Номер в реестре жилищного фонда					
Кадастровый номер					
	А	Б	В	Г	Д

Составлен по состоянию на « 5 » 12 2014

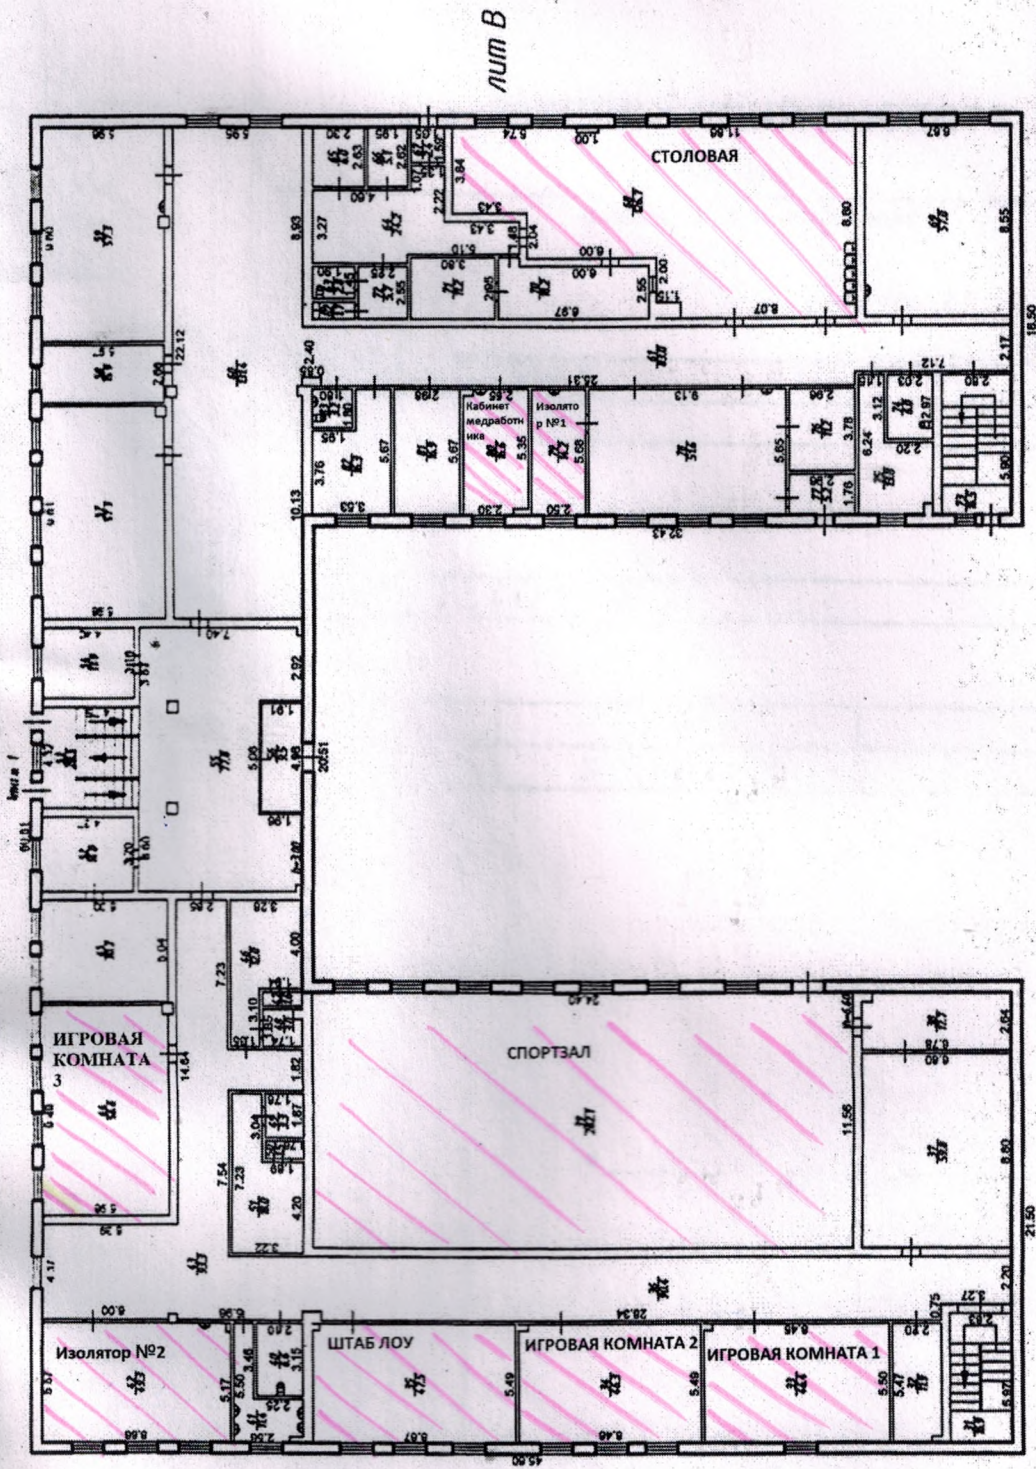

Лист 1	ГУП СК "БКИ СК" Курский филиал Поземный план с.Сернободское ул.Октябрьская, 1			Масштаб 1:200
Дата 05.12.2014	Исполнители Фамилия Имя Отчество Петренко К. О.			Подпись <i>[Signature]</i>
05.12.2014	Руководитель Петренко К. О.			<i>[Signature]</i>
	Специалист Арутюнов В.Ш.			<i>[Signature]</i>